

**Agenzia del Territorio  
CATASTO FABBRICATI  
Ufficio Provinciale di  
Pisa**

Dichiarazione protocollo n. PI0138986 del 04/08/2010

Planimetria di u.i.u. in Comune di Vecchiano

Viale Dei Pini (migliarino)

civ. SNC

Identificativi Catastali:

Sezione:  
Foglio: 1  
Particella: 509  
Subalterno: 2

Compilata da:  
Oliverio Silvio  
Iscritto all'albo:  
Geometri


Prov. Pisa

N. 1190


Scheda n. 1

Scala 1:200

FABBRICATO B

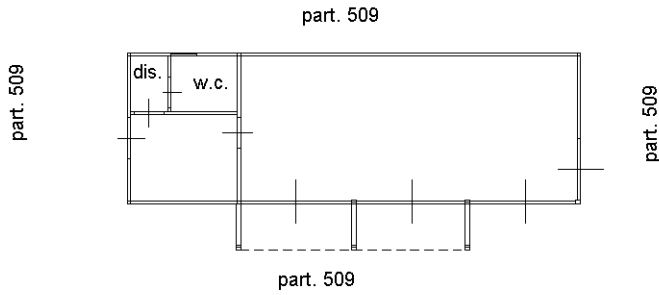

PIANO TERRA H300

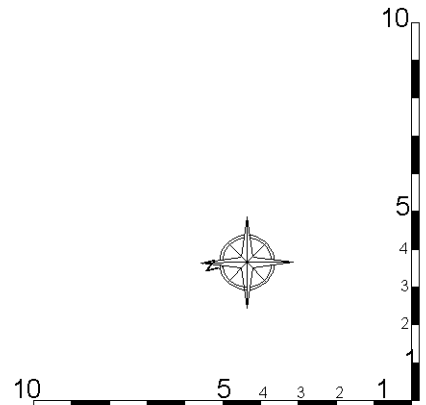

Ultima planimetria in atti

**Agenzia del Territorio  
CATASTO FABBRICATI  
Ufficio Provinciale di  
Pisa**

Dichiarazione protocollo n. PI0138986 del 04/08/2010

Planimetria di u.i.u. in Comune di Vecchiano

Viale Dei Pini (migliarino)

civ. SNC

Identificativi Catastali:

Sezione:

Foglio: 1

Particella: 509

Subalterno: 6

Compilata da:  
Oliverio Silvio

Iscritto all'albo:  
Geometri

Prov. Pisa


N. 1190

Scheda n. 1

Scala 1:200

FABBRICATO F

part. 509

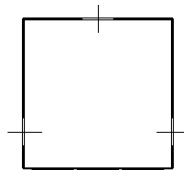


part. 509

part. 509

part. 509

PIANO TERRA H300

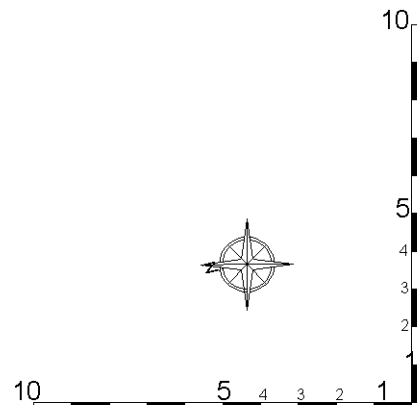

Ultima planimetria in atti