

3.5

LE VERIFICHE DI COERENZA INTERNA

QUADRO CONOSCITIVO DETTAGLIATO DEL PATRIMONIO EDILIZIO ESISTENTE
IL LIMITE URBANO AGGIORNATO / LIMITE DELLE U.T.O.E.
LA VERIFICA DEGLI SPAZI PUBBLICI ATTUATI E NON ATTUATI
GLI INTERVENTI EDILIZI PER FUNZIONI ATTUATI E NON ATTUATI

U.T.O.E. 5

AVANE

scala 1:2.000

COMUNE DI VECCHIANO REGOLAMENTO URBANISTICO QUADRO DI RIFERIMENTO PROGETTUALE

dicembre 2008

AVANCA s.p.a. - BICINNESSE (MI) - 02/901831

--- LIMITE URBANO / LIMITE U.T.O.E.

■ EDIFICI AL 1842 (CATASTO LEOPOLDINO)

■ EDIFICI AL 1945

■ EDIFICI AL 1973

■ EDIFICI AL 1993

■ REALIZZATI CON PIANI ATTUATIVI

■ EDIFICI RESIDENZIALI SUCCESSIVI AL 1993:

■ REALIZZATI IN ZONA DI ESPANSIONE C

■ PERIMETRO E NUMERO COMPARTI

■ REALIZZATI IN ZONA DI COMPLETAMENTO B2

■ ZONE B2 NON ATTUATE

■ REALIZZATI IN ZONA SATURA B1

■ REALIZZATI IN ZONA R.U.

■ EDIFICI PRODUTTIVI SUCCESSIVI AL 1993:

■ REALIZZATI IN ZONA D1

■ REALIZZATI IN ZONA D2

■ ZONE D2 NON ATTUATE

■ SPAZI PUBBLICI ESISTENTI / ATTUATI
E RELATIVA SUPERFICIE

■ SPAZI PUBBLICI PREVISTI NON ATTUATI
E RELATIVA SUPERFICIE

■ AREE DESTINATE ALL'ISTRUZIONE


■ AREE PER ATTREZZATURE DI INTERESSE COMUNE

■ VERDE ATTREZZATO

■ VERDE SPORTIVO

■ AREE PER PARCHEGGI PUBBLICI

--- PERCORSI PEDONALI E CICLABILI

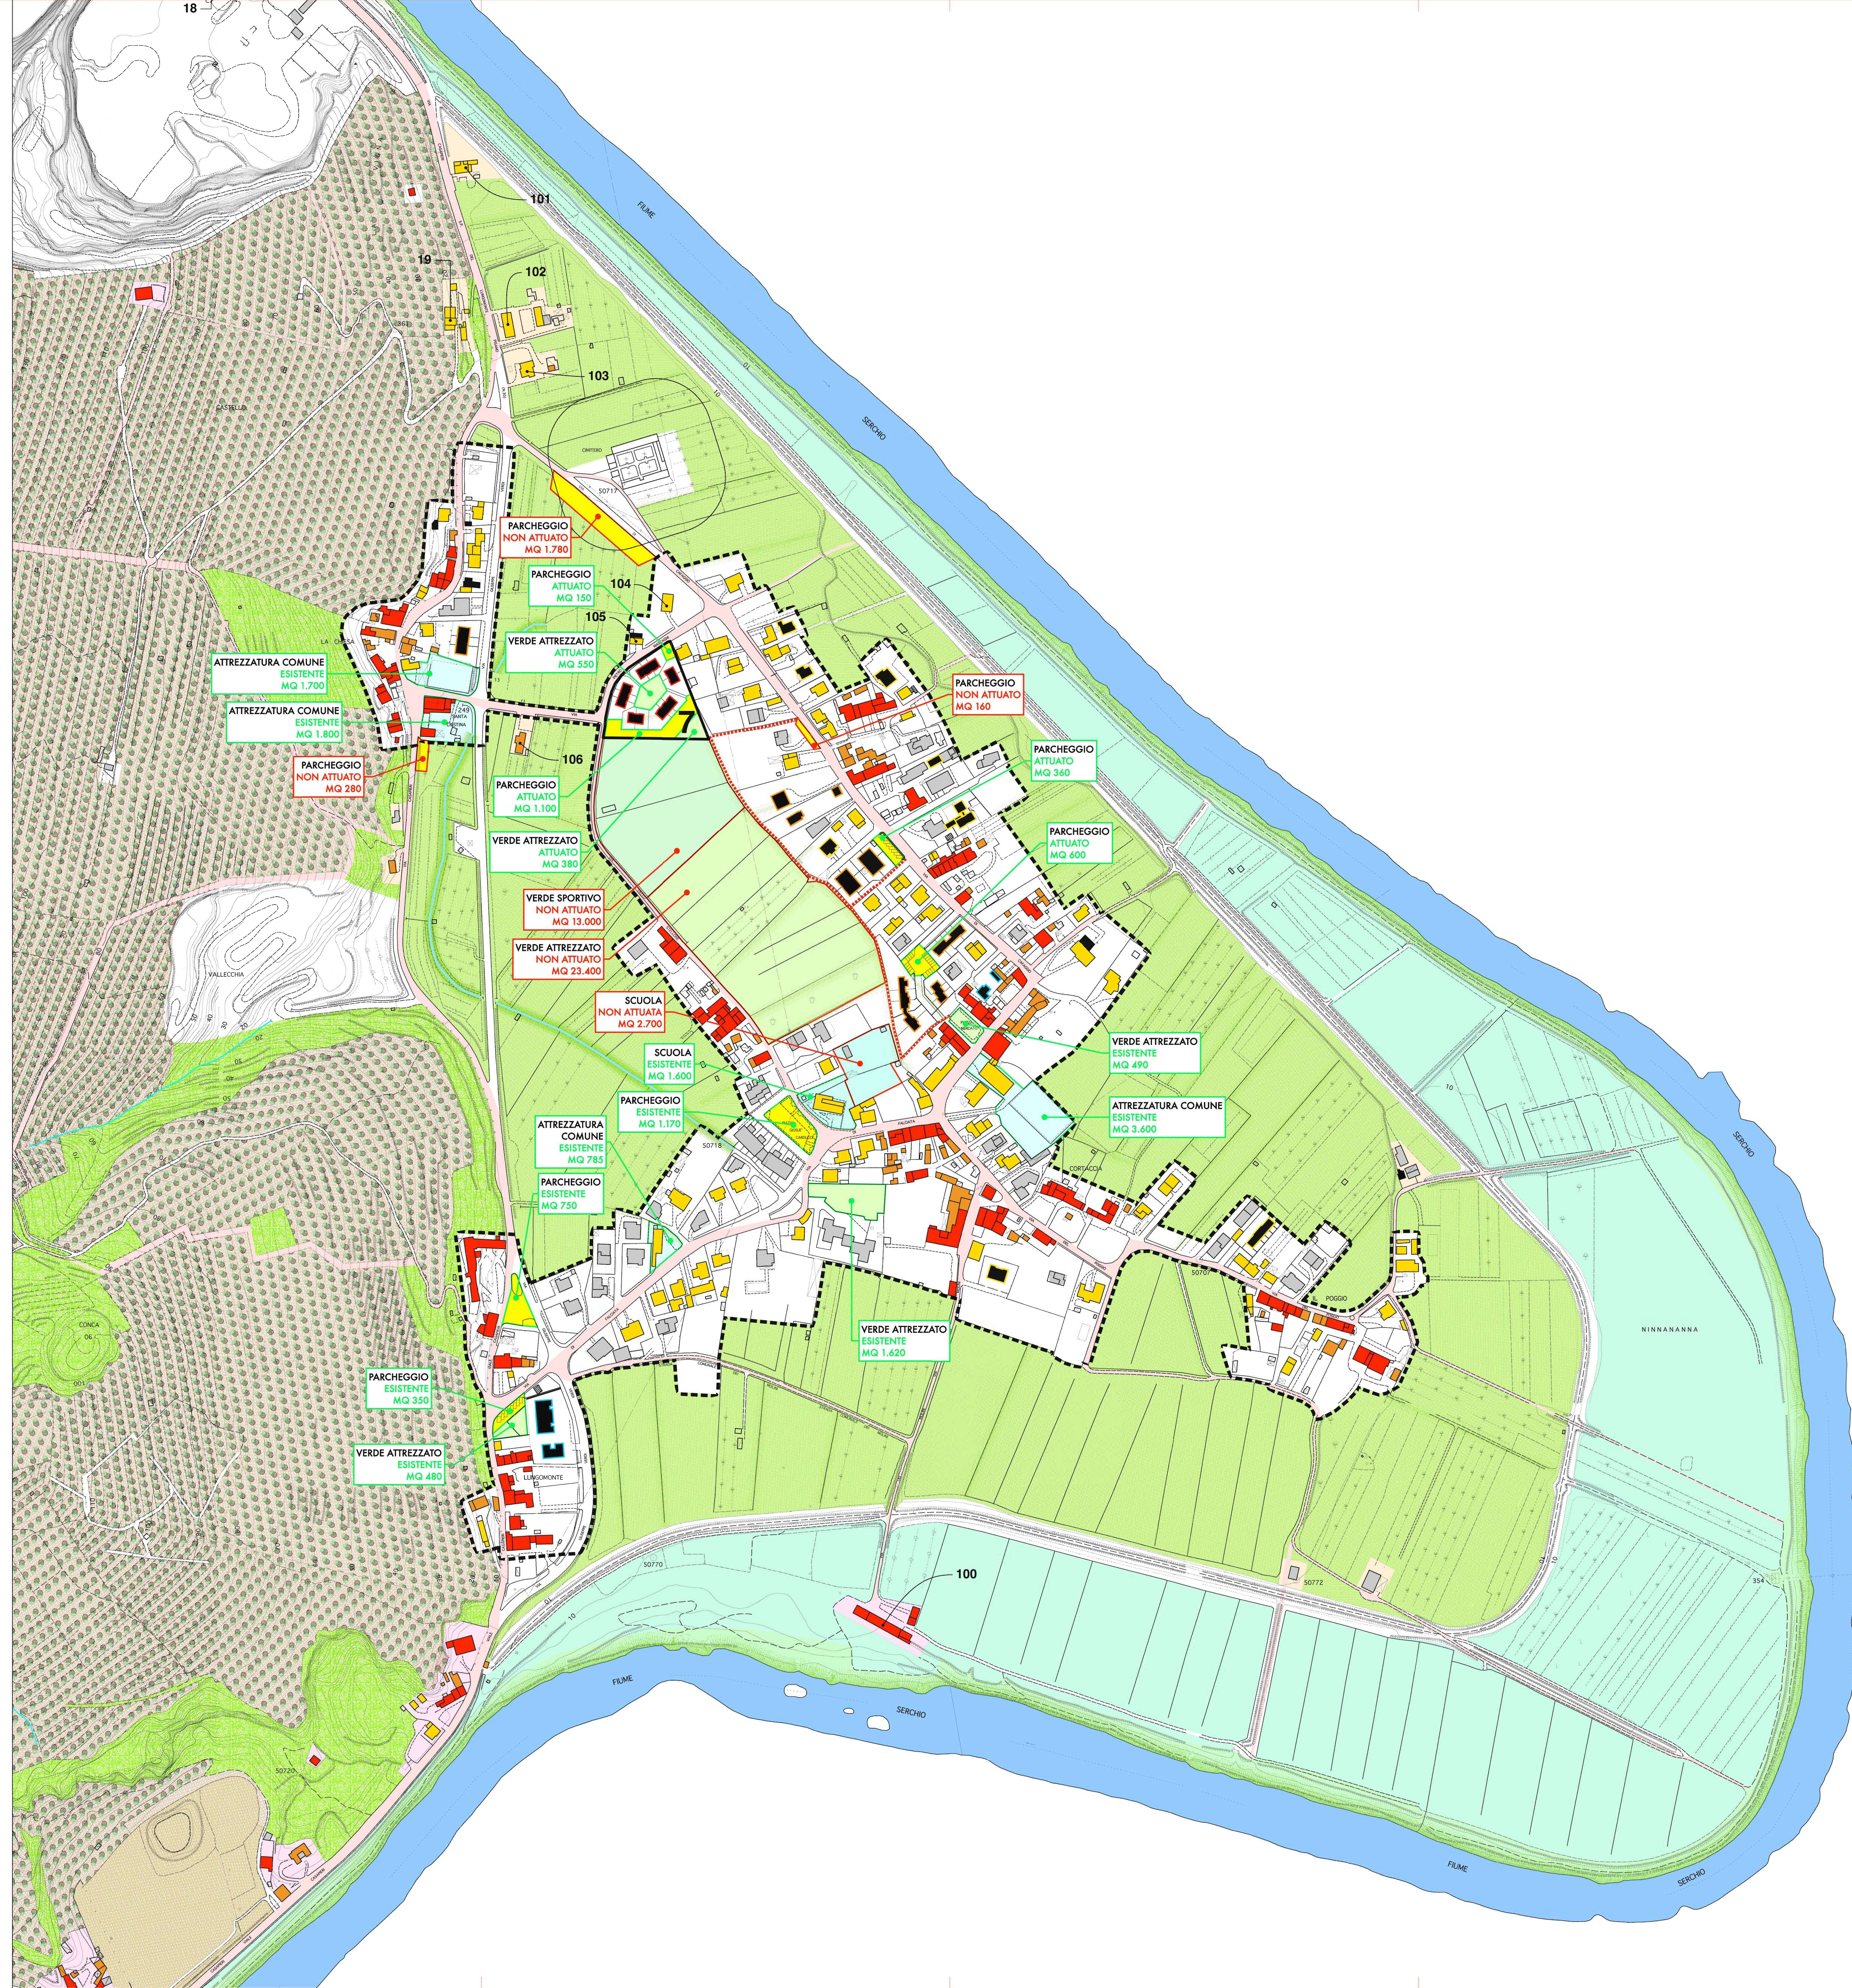

AVANE

1.016 ABITANTI (2001)
1.256 ABITANTI ATTUALI
1.314 ABITANTI INSEDIABILI

STANDARD	DI LEGGE	ESIST/ATT	NON ATT
TOTALI	(18 mq/ab) 23.652	17.485	41.320
PARCHEGGI	3.285	4.480	2.220
SCUOLE	5.913	1.600	2.700
VERDE ATTREZZATO E SPORTIVO	11.826	3.520	36.400
ATTREZZATURE COMUNI	2.628	7.885	