

# 3.3

LE VERIFICHE DI COERENZA INTERNA  
 QUADRO CONOSCITIVO DETTAGLIATO DEL PATRIMONIO EDILIZIO ESISTENTE  
 IL LIMITE URBANO AGGIORNATO / LIMITE DELLE U.T.O.E.  
 LA VERIFICA DEGLI SPAZI PUBBLICI ATTUATI E NON ATTUATI  
 GLI INTERVENTI EDILIZI PER FUNZIONI ATTUATI E NON ATTUATI

## U.T.O.E. 3 VECCHIANO

scala 1:2.000

### COMUNE DI VECCHIANO REGOLAMENTO URBANISTICO QUADRO DI RIFERIMENTO PROGETTUALE

dicembre 2008

--- LIMITE URBANO / LIMITE U.T.O.E.

- EDIFICI AL 1842 (CATASTO LEOPOLDINO)
- EDIFICI AL 1945
- EDIFICI AL 1973
- EDIFICI AL 1993

--- REALIZZATI CON PIANI ATTUATIVI

--- EDIFICI RESIDENZIALI SUCCESSIVI AL 1993:

--- REALIZZATI IN ZONA DI ESPANSIONE C

**2** PERIMETRO E NUMERO COMPARTI

--- REALIZZATI IN ZONA DI COMPLETAMENTO B2

--- ZONE B2 NON ATTUATE

--- REALIZZATI IN ZONA SATURA B1

--- REALIZZATI IN ZONA R.U.

--- EDIFICI PRODUTTIVI SUCCESSIVI AL 1993:

--- REALIZZATI IN ZONA D1

--- REALIZZATI IN ZONA D2

--- ZONE D2 NON ATTUATE

--- SPAZI PUBBLICI ESISTENTI / ATTUATI  
 E RELATIVA SUPERFICIE

--- SPAZI PUBBLICI PREVISTI NON ATTUATI  
 E RELATIVA SUPERFICIE

--- AREE DESTINATE ALL'ISTRUZIONE


--- AREE PER ATTREZZATURE DI INTERESSE COMUNE

--- VERDE ATTREZZATO

--- VERDE SPORTIVO

--- AREE PER PARCHEGGI PUBBLICI

--- PERCORSI PEDONALI E CICLABILI

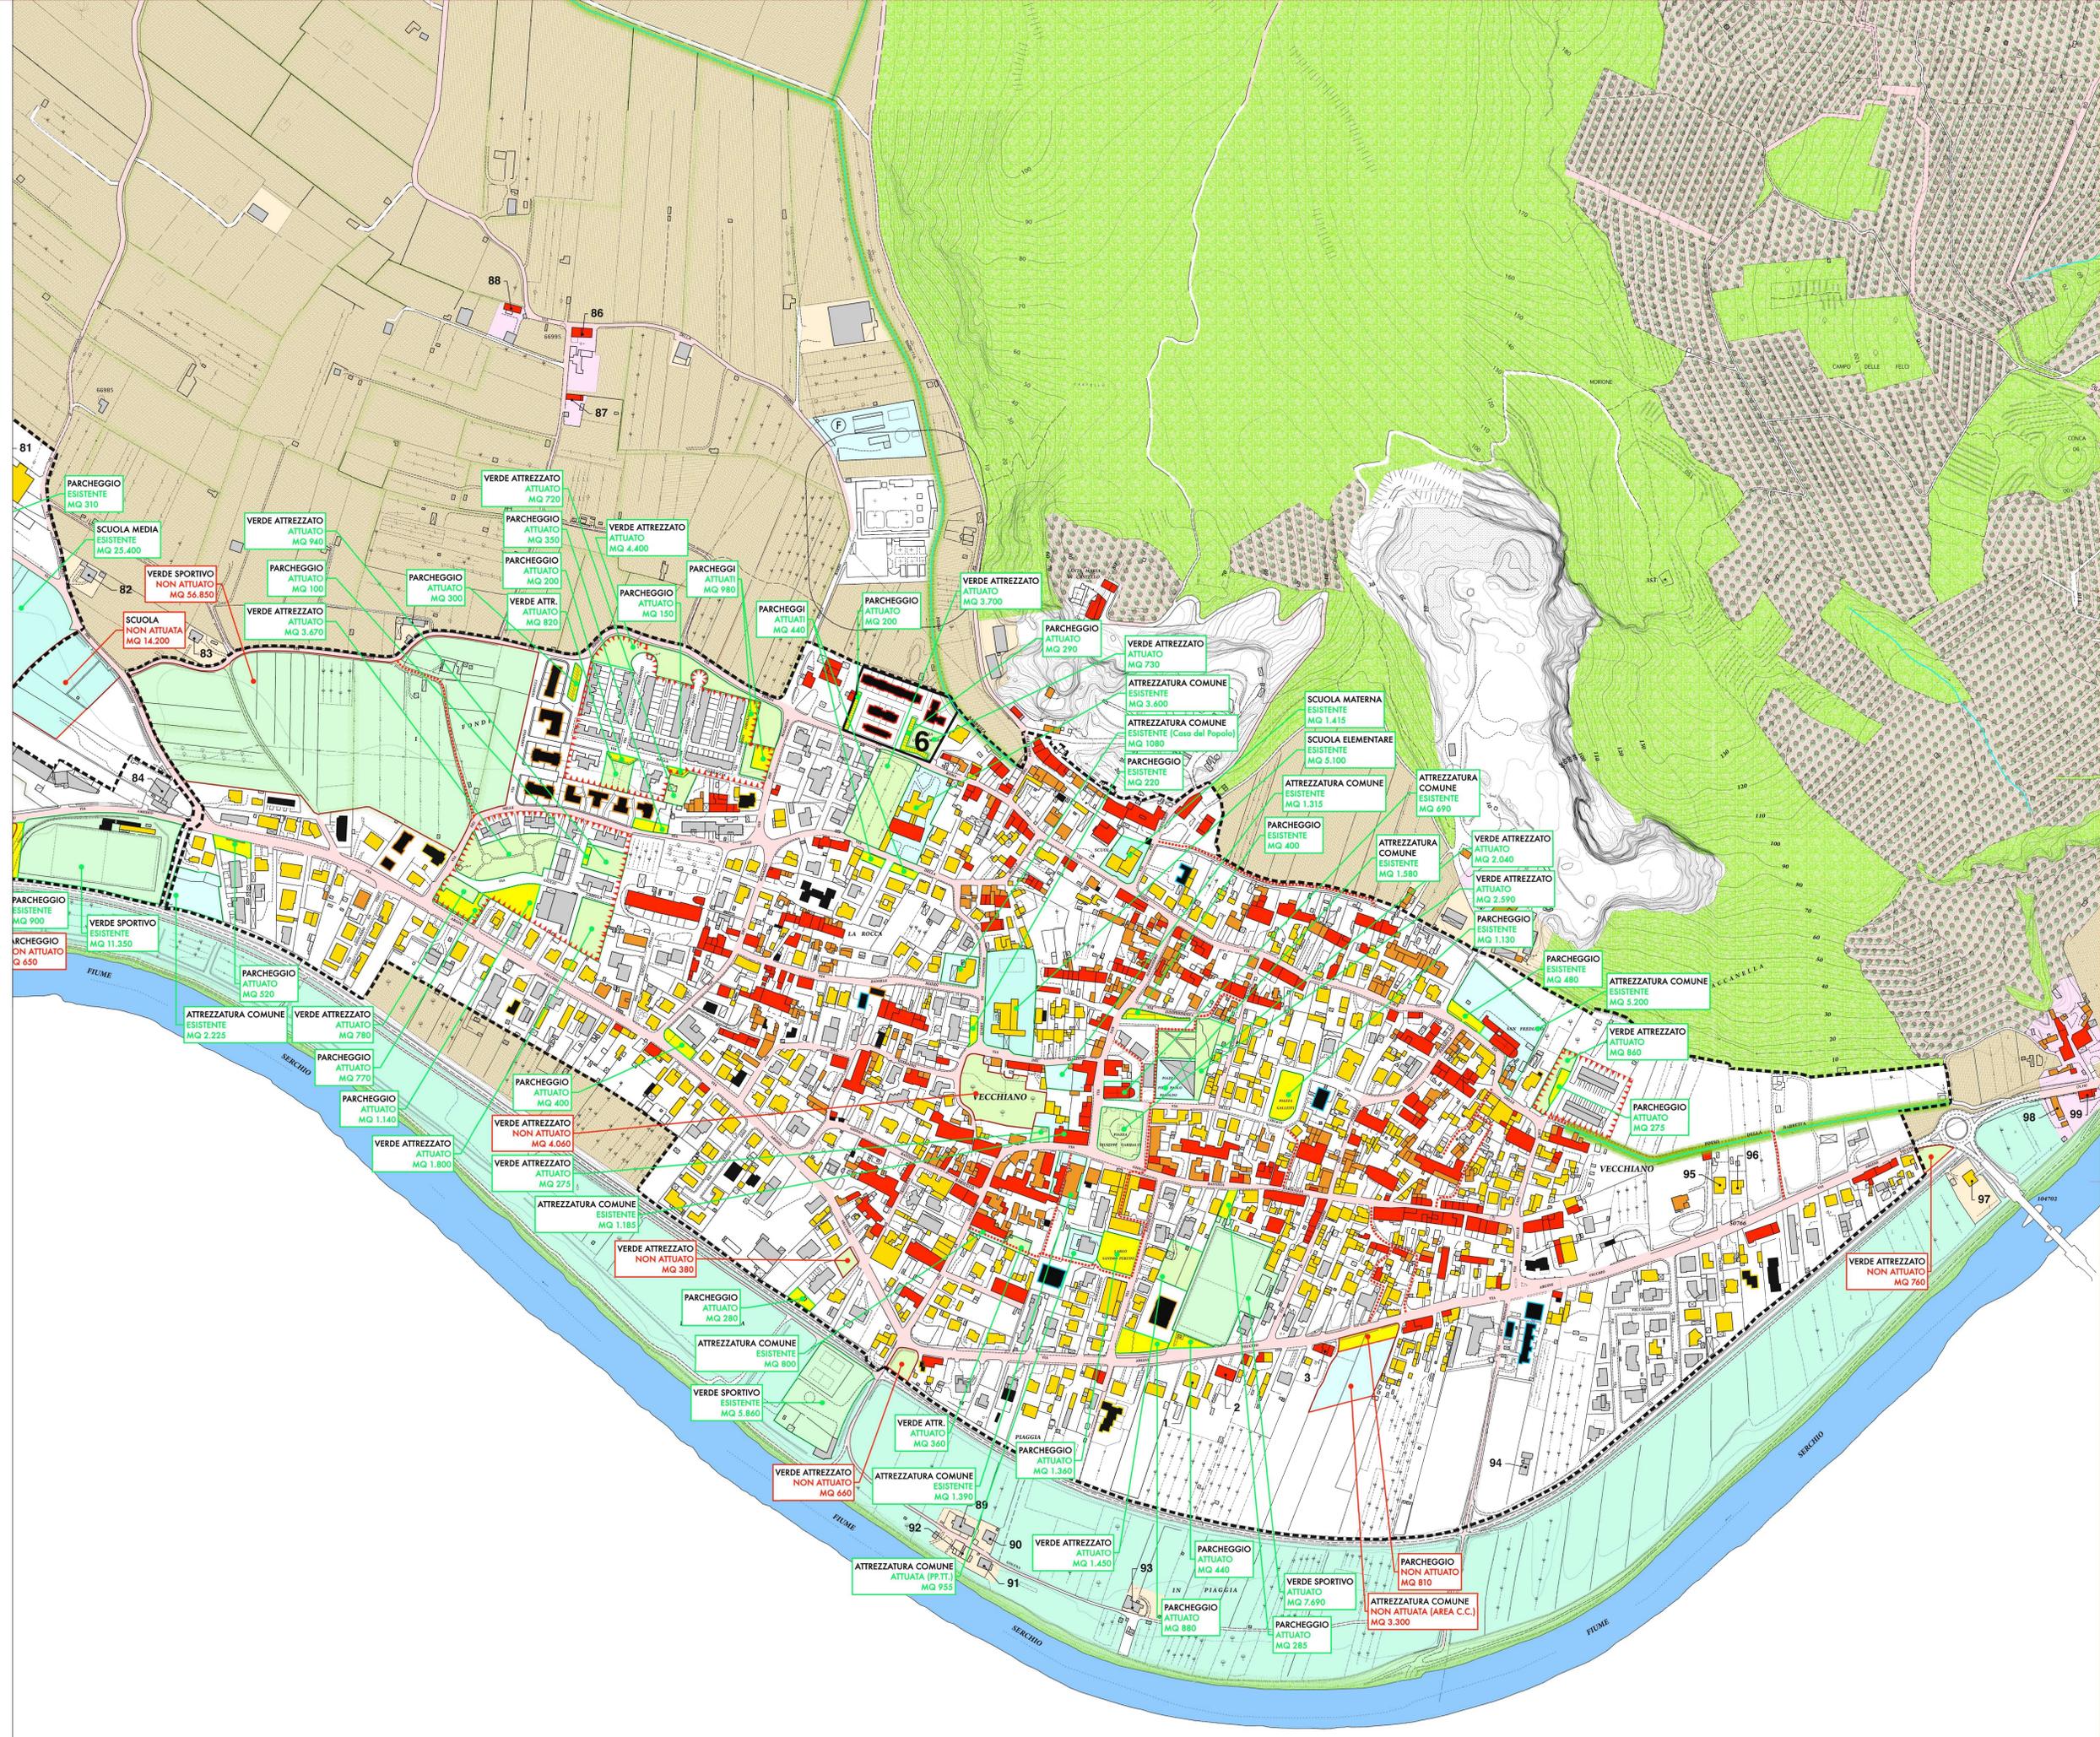

**VECCHIANO**  
 4.015 ABITANTI (2001)  
 4.105 ABITANTI ATTUALI  
 4.390 ABITANTI INSEDIABILI

STANDARD	DI LEGGE	ESIST/ATT	NON ATT
TOTALI	(18 mq/ab) 79.020	<b>75.145</b>	66.820
PARCHEGGI	10.975	11.590	810
SCUOLE	19.755	6.515	
VERDE ATTREZZATO E SPORTIVO	39.510	38.600	62.710
ATTREZZATURE COMUNI	8.780	18.440	3.300