

# 3.6

**LE VERIFICHE DI COERENZA INTERNA**  
 QUADRO CONOSCITIVO DETTAGLIATO DEL PATRIMONIO EDILIZIO ESISTENTE  
 IL LIMITE URBANO AGGIORNATO / LIMITE DELLE U.T.O.E.  
 LA VERIFICA DEGLI SPAZI PUBBLICI ATTUATI E NON ATTUATI  
 GLI INTERVENTI EDILIZI PER FUNZIONI ATTUATI E NON ATTUATI

U.T.O.E. 6

## FILETTOLE

scala 1:2.000

### COMUNE DI VECCHIANO REGOLAMENTO URBANISTICO QUADRO DI RIFERIMENTO PROGETTUALE

dicembre 2008

AA&G&G Formis & B&C&M 09/01/02 8317

--- LIMITE URBANO / LIMITE U.T.O.E.

EDIFICI AL 1842 (CATASTO LEOPOLDINO)

EDIFICI AL 1945

EDIFICI AL 1973

EDIFICI AL 1993

REALIZZATI CON PIANI ATTUATIVI

EDIFICI RESIDENZIALI SUCCESSIVI AL 1993:

REALIZZATI IN ZONA DI ESPANSIONE C

PERIMETRO E NUMERO COMPARTI

REALIZZATI IN ZONA DI COMPLETAMENTO B2

ZONE B2 NON ATTUATE

REALIZZATI IN ZONA SATURA B1

REALIZZATI IN ZONA R.U.

EDIFICI PRODUTTIVI SUCCESSIVI AL 1993:

REALIZZATI IN ZONA D1

REALIZZATI IN ZONA D2

ZONE D2 NON ATTUATE

SPAZI PUBBLICI ESISTENTI / ATTUATI  
 E RELATIVA SUPERFICIE

SPAZI PUBBLICI PREVISTI NON ATTUATI  
 E RELATIVA SUPERFICIE

AREE DESTINATE ALL'ISTRUZIONE


AREE PER ATTREZZATURE DI INTERESSE COMUNE

VERDE ATTREZZATO

VERDE SPORTIVO

AREE PER PARCHEGGI PUBBLICI

PERCORSI PEDONALI E CICLABILI

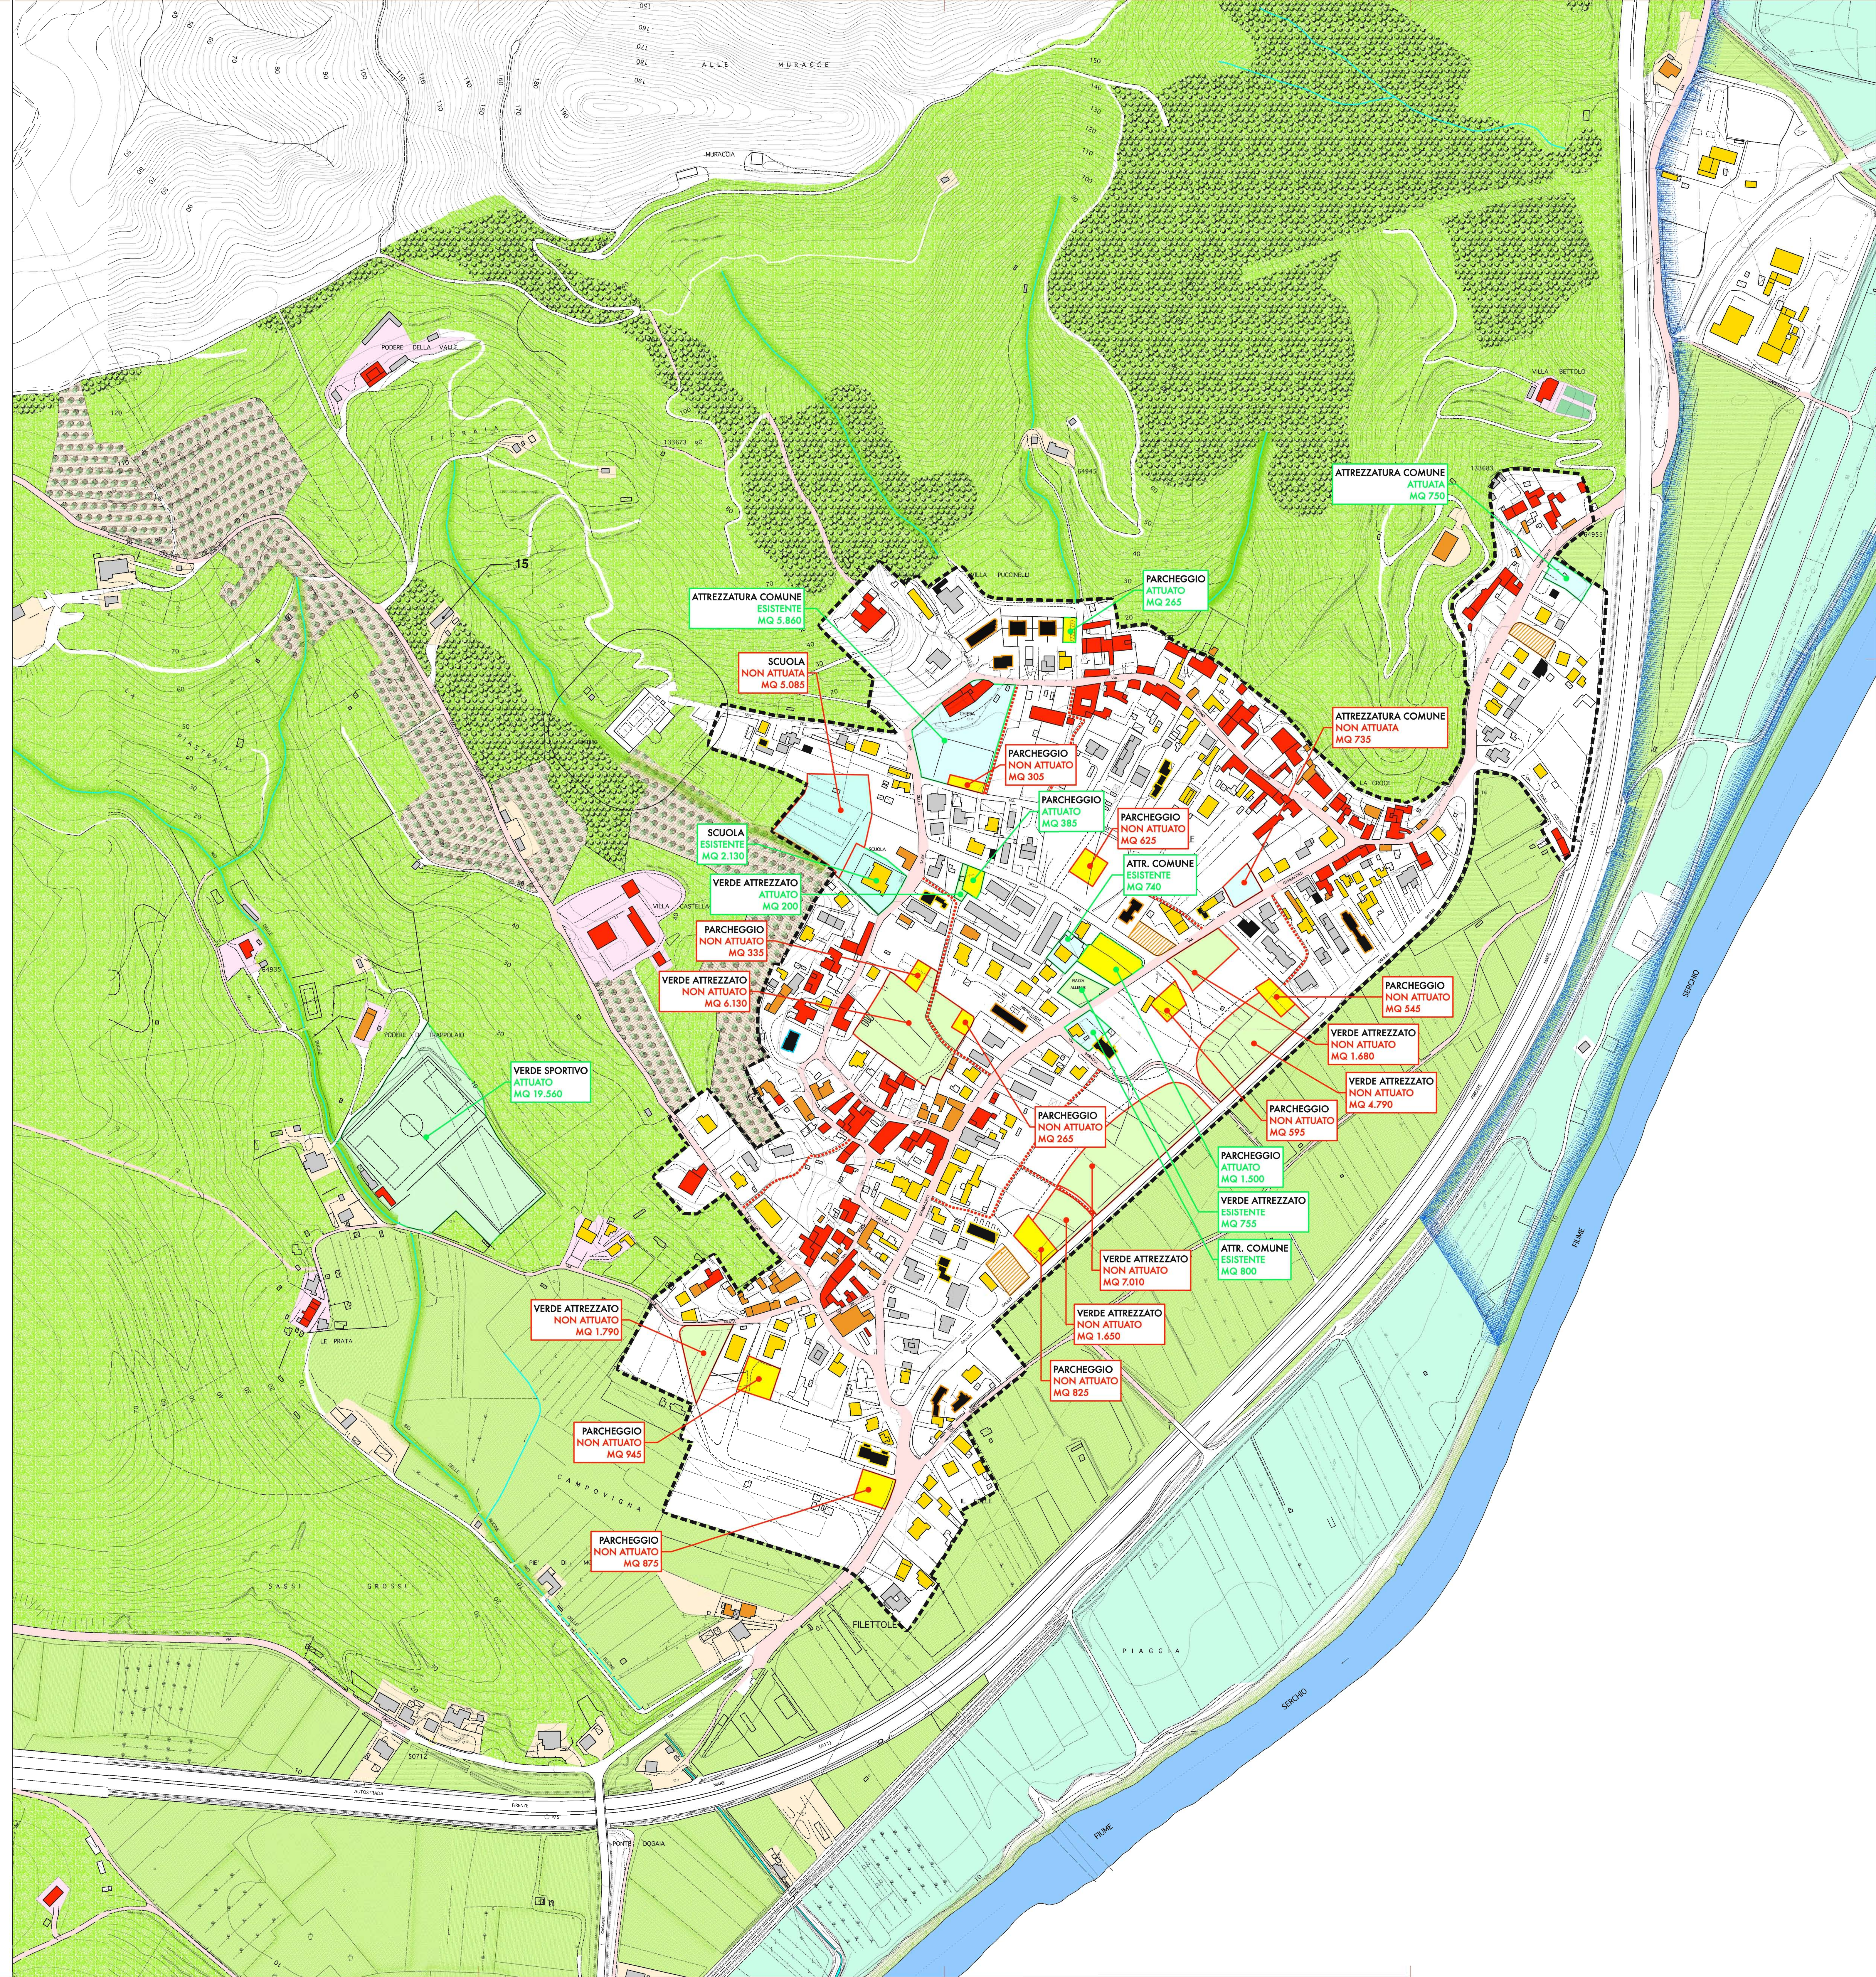

**FILETTOLE**  
 1.496 ABITANTI (2001)  
 1.528 ABITANTI ATTUALI  
 2.126 ABITANTI INSEDIABILI

STANDARD	DI LEGGE	ESIST/ATT	NON ATT
TOTALI	(18 mq/ab) 38.268	33.030	34.185
PARCHEGGI	5.315	2.150	5.315
SCUOLE	9.567	2.130	5.085
VERDE ATTREZZATO E SPORTIVO	19.134	20.600	23.050
ATTREZZATURE COMUNI	4.252	8.150	735